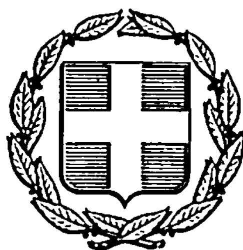


ΕΦΗΜΕΡΙΣ ΤΗΣ ΚΥΒΕΡΝΗΣΕΩΣ
ΤΗΣ ΕΛΛΗΝΙΚΗΣ ΔΗΜΟΚΡΑΤΙΑΣ

ΑΘΗΝΑ 22 ΦΕΒΡΟΥΑΡΙΟΥ 1985 | ΤΕΥΧΟΣ ΤΕΤΑΡΤΟ | ΑΡΙΘΜΟΣ ΦΥΛΛΟΥ 55

ΠΕΡΙΕΧΟΜΕΝΑ

ΠΟΛΕΟΔΟΜΙΑ

ΑΠΟΦΑΣΕΙΣ

ΠΟΛΕΟΔΟΜΙΑ

ΑΠΟΦΑΣΕΙΣ

Αριθμ. 3518 (1)

Αναγνώριση οδών Παλούμπα - Βυτίνης - Λαοδίκης στην Τρίπολη Ν. Αρκαδίας, ότι υπάρχει πριν από το 1923 και χαρακτηρισμός αυτής ως διατηρητέας.

Ο ΝΟΜΑΡΧΗΣ ΑΡΚΑΔΙΑΣ

Σύμφωνα με:

1. Τις διατάξεις: α) Του από 17.7.1923 Ν.Δ. «περί σχεδίων πόλεων, κωμών και συνοικισμών του Κράτους και ανεγέρσεως αυτών», β) Του Β.Δ. 712/70, όπως τροποποιήθηκε με τα 677/71 και 198/1972 Β.Δ. γ) Του Ν. 3200/55 «περί διοικητικής αποκεντρώσεως», όπως έχει συμπληρωθεί και τροποποιηθεί μεταγενέστερα δ) Την από 15.10.84 θετική γνωμοδότηση του Συμβουλίου Χ.Ο.Π. της Νομαρχίας μας (απόσπασμα πρακτικού αρ. 5/84 θέμα 2ο)

2. Την από 22.12.82 αίτηση του Παναγιώτη Καπόγιαννη για την αναγνώριση των δημοτικών οδών Παλούμπα, Βυτίνης, Ματζούνη, Λαοδίκης.

3. Τους ακόλουθους τίτλους ιδιοκτησίας: 43192/1922, 14996/1925, 1967/1948, 3139/1950, 8775/1958, 1365/1979, 33362/1925, 3692/1961, 3138/1950, 3749/1973, 33800/1926, 1444/1947, 24398/1920, 5343/1876, 11009/1896, 11008/1896, 23075/1890, 5159/1983, από τούς οποίους προκύπτει ότι οι δρόμοι Παλούμπα, Βυτίνης, Ματζούνη, Λαοδίκης υπάρχουν πριν από το 1923.

4. Το τοπογραφικό σχεδιάγραμμα του Πολ. Μηχ/κού Λουκά Τεριακή.

5. Το από 21.11.55 ρυμοτομικό σχέδιο πόλεως Τρίπολης στο οποίο φαίνεται η εν λόγω οδός, αποφασίζουμε:

Αναγνωρίζουμε ότι οι δρόμοι Παλούμπα - Βυτίνης - Λαοδίκης στα Ο.Τ. 155 και 159 στην Τρίπολη, όπως φαίνονται στο Τοπογρ. Διάγραμμα που συνοδεύει την παρούσα υπάρχουν νομίμως πριν από το έτος 1923, και τους χαρακτηρίζουμε ως διατηρητέους.

Οι δρόμοι αυτοί φαίνονται στο τοπογραφικό σχεδιάγραμμα του Πολ. Μηχ/κού Λουκά Τεριακή που έχει εγκριθεί από το Συμ. Χ.Ο.Π. του Νομού Αρκαδίας, φέρει την υπογραφή μου και συνοδεύει την παρούσα.

Η απόφαση αυτή ισχύει από της δημοσιεύσεώς της στην Εφημερίδα της Κυβερνήσεως.

Τρίπολη, 11 Ιανουαρίου 1985

Ο Νομάρχης

Σ. ΤΣΙΡΙΜΠΑΣ

ΤΟΠΟΓΡΑΦΙΚΟΝ ΔΙΑΓΡΑΜΜΑ
ΤΩΝ ΥΠΟ ΑΝΑΓΝΩΡΙΣΙΝ ΔΗΜΟΤΙΚΩΝ ΟΔΩΝ
ΠΑΛΟΥΜΠΑ και ΒΥΤΙΝΗΣ ΛΑΟΔΙΚΗΣ - ΜΑΝΤΖΟΥΝΗ
ΕΙΣ ΤΟ ΟΤ. 159-155
ΕΝ ΤΡΙΠΟΛΕΙ
κλίμαξ 1:200
Τ.Υ.
Τρίπολη 21/12/82
Ο Πολιτικός Μηχανικός
ΟΤ 159
ΟΤ 157
ΟΤ 158
ΟΤ 155
ΟΔΟΣ ΧΡΟΝΑ
Απόσπασμα Σχεδίου Πόλεως Τριπόλεως
κλίμαξ 1:2000

Αριθμ. 3520 (2)

Αναγνώριση οδού Θερμοπυλών στο Ο.Τ. 148 στην Τρίπολη Ν. Αρκαδίας ότι υπάρχει πριν από το 1923 και χαρακτηρισμός αυτής ως διατηρητέας.

Ο ΝΟΜΑΡΧΗΣ ΑΡΚΑΔΙΑΣ

Σύμφωνα με:

1. Τις διατάξεις: α) Του από 17.7.1923 Ν.Δ. «περί σχεδίων πόλεων, κωμών και συνοικισμών του Κράτους και ανεγέρσεως αυτών», β) Του Β.Δ. 712/70, όπως τροποποιήθηκε με τα 677/71 και 198/1972 Β.Δ. γ) Του Ν. 3200/55 «περί διοικητικής αποκεντρώσεως», όπως έχει συμπληρωθεί και τροποποιηθεί μεταγενέστερα, δ) Την θετική γνωμοδότηση του Συμβουλίου Δημοσίων Έργων της Νομαρχίας μας (πρακτικό αρ. 5/4.10.84 θέμα 3ο)

2. Την από 6.10.83 αίτηση της Σοφίας Δ. Παρίση.

3. Τους ακόλουθους τίτλους ιδιοκτησίας: 3121/1912 Συμ/φου Τρίπολης Κων/νου Μπένου, 37231/1949 Συμβ/φου Τρίπολης Δ. Τσιώλη. 2388/1955 Συμβ/φου Τρίπολης Ευθυμίου Χλέπα από τους οποίους προκύπτει ότι η οδός Θερμοπυλών στο Ο.Τ. 148 στην Τρίπολη υπάρχει πριν απο το 1923.

4. Το τοπογραφικό σχεδιάγραμμα του Πολιτικού Μηχ/κού Κώστα Τραγά.

5. Το από 21.11.55 ρυμοτομικό σχέδιο πόλεως Τριπόλεως στο οποίο φαίνεται η εν λόγω οδός, αποφασίζουμε:

Αναγνωρίζουμε ότι η οδός Θερμοπυλών στο Ο.Τ. 148 στην Τρίπολη, υπάρχει νομίμως πριν από το έτος 1923, και τη χαρακτηρίζουμε ως διατηρητέα.

Η οδός αυτή φαίνεται στο τοπογραφικό σχεδιάγραμμα του Πολ. Μηχ/κού Κώστα Τραγά έχει εγκριθεί από το Συμβ. Χ.Ο.Π. του Ν. Αρκαδίας φέρει την υπογραφή μου και συνοδεύει τη παρούσα.

Η απόφαση αυτή ισχύει από της δημοσιεύσεώς της στην Εφημερίδα της Κυβερνήσεως.

Τρίπολη, 11 Ιανουαρίου 1985

Ο Νομάρχης
Σ. ΤΣΙΡΙΜΠΑΣ

ΤΟΠΟΓΡΑΦΙΚΟ ΔΙΑΓΡΑΜΜΑ
ΟΔΟΥ ΘΕΡΜΟΠΥΛΩΝ
προϋπαρχουσα του έτους 1923
ΣΤΟ Ο.Τ. 148
ΣΤΗΝ ΤΡΙΠΟΛΗ
ΚΛΙΜΑΚΑ 1:200

Συνοδεύει την 3520/84 απόφαση Νομάρχη Αρκαδίας.

Ο Νομάρχης Αρκαδίας
Τ.Υ.
Σπ. Τσιρίμπας.

ΥΠΟΜΝΗΜΑ
Η Οικοδομική Γραμμή επί των οδών Λαγκαδιών Προύτζου Μακεδονίας κ στα Ο.Τ. 141-147-148-150 έχει καθορισθεί με το υπ' αρ. 4523/17.6.81 διάγραμμα εφαρμογής της Τεχνικής Υπηρεσίας του Δ. Τριπόλεως.—




ΕΛΛΗΝΙΚΗ ΔΗΜΟΚΡΑΤΙΑ
Εξεδόθη 4-10-83

ΤΡΙΠΟΛΗ ΣΕΠΤΕΜΒΡΙΟΣ '83
Ο ΜΗΧΑΝΙΚΟΣ

ΚΩΣΤΑΣ ΤΡΙΑΝΤ. ΤΡΑΓΑΣ

Όροι δομήσεως
1ο (7)*
1ε (10)*
300 (100)*
* Γ.Π.Δ. 11-11-55.

ΑΠΟΣΠΑΣΜΑ ΤΟΠΟΓΡΑΦΙΚΟΥ ΣΧΕΔΙΟΥ

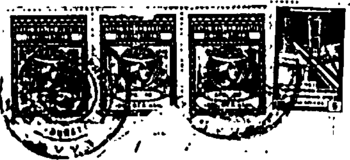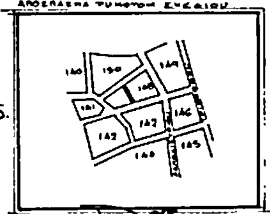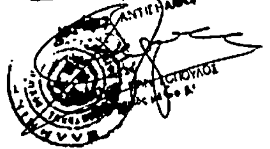Θεωρήθηκαν οι Συνταξαντες του διαγράμματος

ΘΕΟΧΑΡΗΣ ΚΑΛΗΣΑΝΙΤΗΣ
ΤΟΠΟΓΡΑΦΟΣ ΜΗΧΑΝΙΚΟΣ

Αριθ. 1522/57 (3)

Τροποποίηση του εγκεκριμένου ρυμοτομικού σχεδίου Δήμου Μεγάρων Αττικής.

Ο ΝΟΜΑΡΧΗΣ ΔΙΑΜ. ΔΥΤ. ΑΤΤΙΚΗΣ

Γνωρίζοντας:

1. Τις διατάξεις του Ν. Δ/τος της 17 Ιουλίου 1923 «περί σχεδίου πόλεως» όπως μεταγενέστερα τροποποιήθηκαν και συμπληρώθηκαν και ειδικώτερα τα άρθρα 3 και 70
2. Τις διατάξεις του Ν. 947/79 «περί οικιστικών περιοχών» Φ.Ε.Κ. 169Α και ειδικότερα το άρθρο 62 (παρ. γ1)
3. Το με αριθ. 443/2.11.83 Π. Δ/γμα (Φ.Ε.Κ. 105/Α83) με το οποίο μεταβιβάστηκε στούς Νομάρχες η αρμοδιότητα εγκρίσεως τροποποιήσεως ρυμοτομικών σχεδίων και επιβολή προκηπίων.
4. Τις με αρ. 73/83 και 153/83 αποφάσεις του Δημοτικού Συμβουλίου Μεγάρων.
5. Τη γνωμοδότηση του Συμβουλίου Χ.Ο.Π. πού διατυπώθηκε στο με αρ. 1/85 πρακτικό (θέμα 20ο), αποφασίζεται:

Εγκρίνεται η τροποποίηση του ρυμοτομικού σχεδίου πόλεως Μεγάρων στο ΟΤ 124 αυτού, με τη δημιουργία χώρου Ναού εντός του ευρέως κοινοχρήστου χώρου, όπως σημειώνεται με κόκκινη γραμμή στο σχετικό τοπογραφικό διάγραμμα σε κλ. 1 :500 που έχει θεωρηθεί από την Δ/ντρια Πολεοδομίας Δ.Δ.Α. και που το συνοπτικό του αντίτυπο δημοσιεύεται με την απόφαση αυτή.


Η ισχύς της απόφασης αυτής αρχίζει από τη δημοσίευσή της στην Εφημερίδα της Κυβερνήσεως.

Αιγάλεω, 24 Ιανουαρίου 1985


Ο Νομάρχης
ΘΑΝ. ΤΣΙΜΠΟΥΚΗΣ


ΤΟΠΟΓΡΑΦΙΚΟ ΔΙΑΓΡΑΜΜΑ
ΟΤ 124-125 ΔΗΜΟΥ ΜΕΓΑΡΩΝ

ΚΛ. 1:500

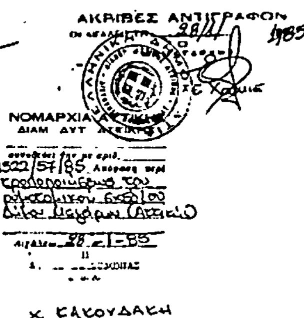

χ. Κακουδάκη

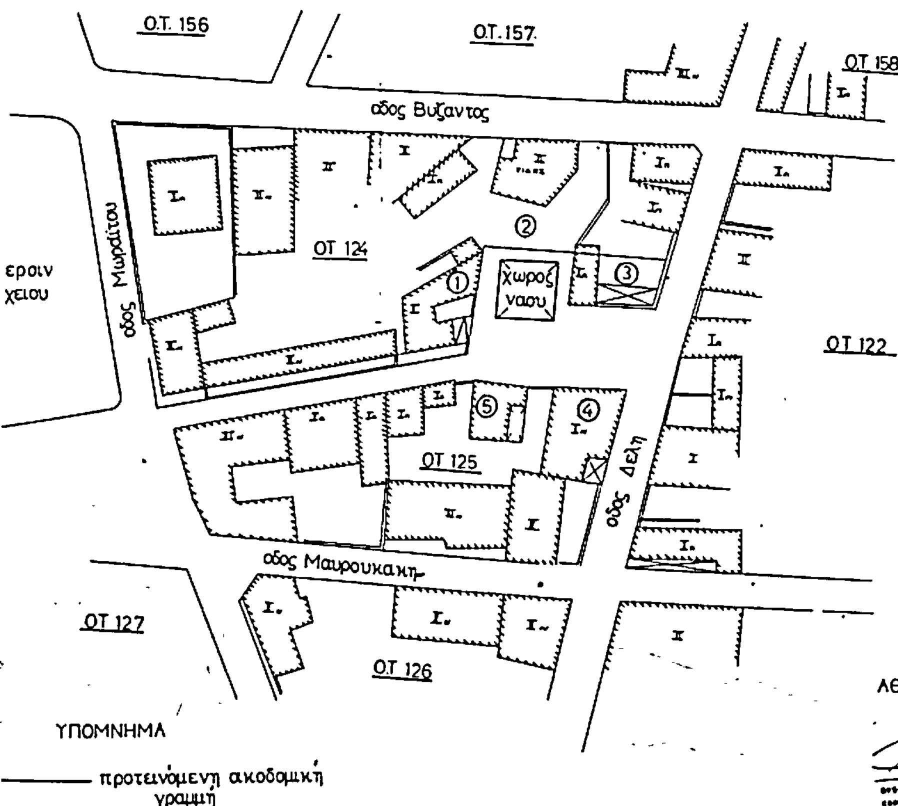


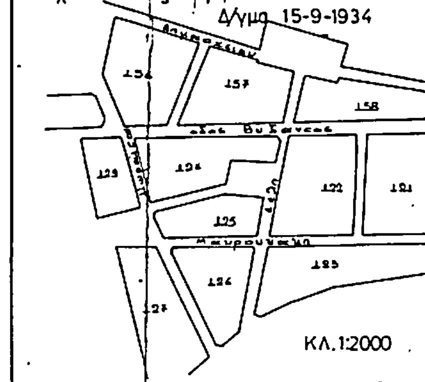


ΠΙΝΑΞ ΙΔΙΟΚΤΗΣΙΩΝ

Α/Α	ΟΝΟΜΑΤΕΠΩΝΥΜΟ	ΠΕΡΙΟΧΗ
1	Ιωάννης Δήμογλης	Μέγαρα
2	Κων/νος Σάλτας	— —
3	Δημήτριος Μαργέτης	— —
4	Κλ. Σωτ. Γεωργακή	— —
5	Νικ. Δήμογλης	— —
6	Ιερός Ναός Άγιοι Ανάργυροι	— —

ΑΘΗΝΑ ΙΟΥΝΙΟΣ 1983
Ο ΜΗΧΑΝΙΚΟΣ

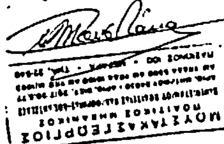

ΒΕΒΑΙΟΥΤΑΙ
ΟΤΙ ΤΟ ΠΑΡΟΝ ΤΟΠΟΓΡΑΦΙΚΟ ΕΙΝΑΙ ΤΟ ΑΝΑΦΕΡΟΜΕΝΟ ΕΙΣ ΤΗΝ ΥΠ' ΑΡ 153/83 ΑΠΟΦΑΣΗ ΔΗΜ. ΣΥΜΒΟΥΛΙΟΥ ΚΑΙ ΕΙΝΑΙ ΤΟ ΑΝΑΡΤΗΘΕΝ ΕΙΣ ΤΟ ΔΗΜΟΤΙΚΟ ΚΑΤΑΣΤΗΜΑ.

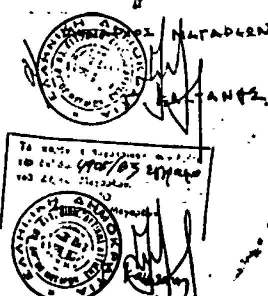

Αριθ. 6424/84 (4)

Τροποποίηση του ρυμοτομικού σχεδίου Σωτηρίου στο Ο.Τ. 26

Ο ΝΟΜΑΡΧΗΣ ΛΑΡΙΣΑΣ

Έχοντας υπόψη :

1. Τις διατάξεις του από 17.7.1923 Ν. Δ/τος (Φ.Ε.Κ. 288Α/1923) Περί σχεδίων πόλεων, κωμών και συνοικισμών του κράτους και οικοδομής αυτών, όπως τούτο τροποποιημένο ισχύει σήμερα και ειδικώτερα τα άρθρα 2 και 9 αυτού.

2. Τις διατάξεις του αριθμ. 314/1968 Α.Ν. (Φ.Ε.Κ. 47Α/1968) περί παροχής εις τον Υπουργό Βορείου Ελλάδος και τους Νομάρχας αρμοδιότητος επί θεμάτων εγκρίσεως τροποποιήσεως σχεδίων πόλεων και κωμών όπως αυτή τροποποιήθηκε και συμπληρώθηκε με το Ν.Δ. 1018/1970 (Φ.Ε.Κ. 220Α'/1971)

3. Τις διατάξεις του άρθρου 1 του Ν. 3200/1955 «περί διοικητικής αποκεντρώσεως», όπως τροποποιήθηκε και συμπληρώθηκε με το Ν.Δ. 532/1970 «περί συμπληρώσεως των διατάξεων περί διοικητικής αποκεντρώσεως».

4. Τα αποτελέσματα της τελευταίας απογραφής του κράτους από τα οποία προκύπτει ότι ο πληθυσμός του Σωτήριου είναι λιγώτερος των 20.000 κατοίκων.


Επίσης α) Την 22/1984 απόφαση του Κοινοτικού Συμβουλίου Σωτήριου β) Την 85/πρ9/19.10.84 γνωμοδότηση του Συμβουλίου Χ.Ο.Π. Νομού και επειδή η προτεινόμενη με την 22/84 απόφαση του Κοινοτικού Συμβουλίου Σωτήριου τροπ/ση που αφορά το χαρακτηρισμό του τμήματος του οικοπέδου 145 του Ο.Τ. 26 σαν κοινόχρηστου χώρου υπαγορεύεται από λόγους κοινής ανάγκης και ωφέλειας, αποφασίζουμε :

Εγκρίνουμε την τροποποποίηση του ρυμοτομικού σχεδίου διανομής Σωτήριου στο Ο.Τ. 26 για το χαρακτηρισμό τμήματος του οικοπέδου 145 σαν κοινόχρηστου, όπως φαίνεται στο θεωρημένο από τον Προϊστάμενο του Τ.Π. και Π.Ε. του Νομού σχεδιάγραμμα.

Η Απόφαση αυτή με το σχεδιάγραμμα που τη συνοδεύει να δημοσιευτεί στην Εφημερίδα της Κυβερνήσεως.

Λάρισα, 18 Ιανουαρίου 1985

Ο Νομάρχης
ΑΠ. ΒΛΑΣΙΑΔΗΣ

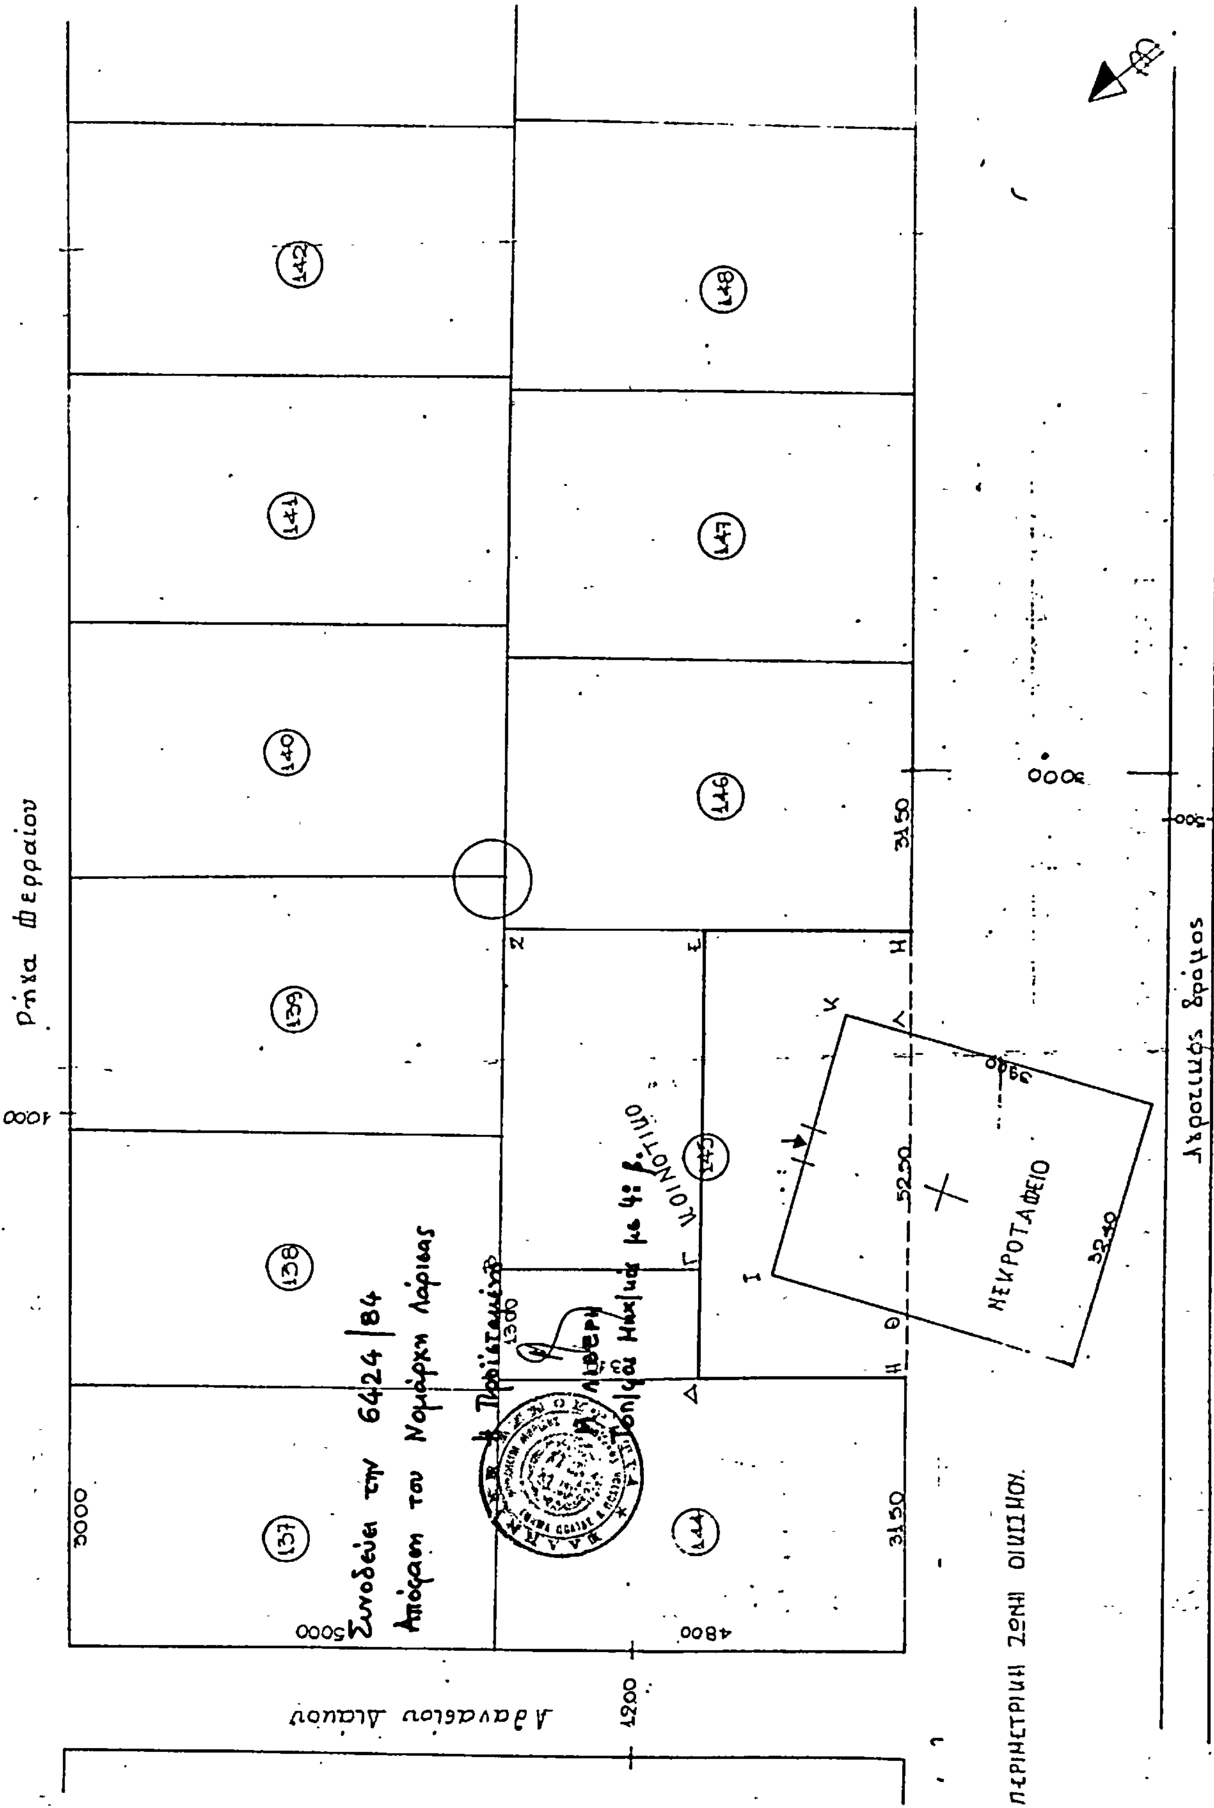
ΚΟΙΝΟΤΗΤΑ ΣΩΤΗΡΙΟΥ
Τροποποίηση ρυμοτ. σχεδίου στο Ο.Τ. 26
Κλ. 1:500
Συνοδεύει την 6424/84
Απόφαση του Νομάρχη Λάρισας
Ρήγα Φερραίου
Αθανασίου Διάκου
Αγροτικός δρόμος
ΝΕΚΡΟΤΑΦΕΙΟ
ΠΕΡΙΜΕΤΡΙΚΗ ΖΩΝΗ ΟΙΚΙΣΜΟΥ
137
138
139
140
141
142
144
145
146
147
148
5000
3000
4800
1200
1000
3150
5250
3240

Αριθ. 329 (5)

Χαρακτηρισμός χώρου για την ανέγερση Σχολείου.

ΝΟΜΑΡΧΗΣ ΛΑΡΙΣΑΣ

Έχοντας υπόψη:

1. Τις διατάξεις του από 17.7.1923 Ν. Δ/τος (Φ.Ε.Κ. 288 Α' 1923) «περί σχεδίων πόλεων κωμών και συνοικισμών του κράτους και οικοδομής αυτών» όπως τούτο τροποποιημένο ισχύει και ειδικώτερα τα άρθρα 2 και 9 αυτού.

2. Τις διατάξεις του Α.Ν. 314/1968)Φ.Ε.Κ. 47Α/1968) περί παροχής εις τον Υπουργό Βορείου Ελλάδος και τους Νομάρχας αρμοδιότητος επί θεμάτων εγκρίσεως, τροποποιήσεως σχεδίων πόλεων και κωμών όπως αντικαταστάθηκε με το Ν.Δ. 1018/71 (Φ.Ε.Κ. 220 Α') και συμπληρώθηκε με την παράγραφο 2 του άρθρου 33 του Ν. 1337/1983 Επέκταση των πολεοδομικών σχεδίων κ.λπ. (Φ.Ε.Κ. 33Α'/ 1983).

3. Το Π.Δ/μα 443/2.11.83 (Φ.Ε.Κ. 165 Α'/83) Μεταβίβαση αρμοδιότητας στους Νομάρχας έγκρισης τροποποιήσεων ρυμοτομικών σχεδίων και επιβολής προκηπίων.

Επίσης α) Την 103/83 Απόφαση του Δημοτικού Συμβουλίου Λαρίσης, β) Την 82/πρ. 9/19.10.84 γνωμοδότηση του Συμβουλίου Χ.Ο.Π. Νομού, αποφασίζουμε:

Εγκρίνουμε το χαρακτηρισμό τμήματος του οικοδομικού τετραγώνου μεταξύ των οδών Μετεώρων - Κρανώνος που φαίνεται με στοιχεία ΑΒΓΔΑ στο σχεδιάγραμμα που συνοδεύει αυτή την Απόφαση, σαν «χώρου Σχολείου».

Η απόφαση αυτή μαζί με το σχεδιάγραμμα που τη συνοδεύει να δημοσιευτεί στην Εφημερίδα της Κυβερνήσεως.

Λάρισα, 18 Ιανουαρίου 1985

Ο Νομάρχης
ΑΠ. ΒΛΑΣΙΑΔΗΣ

